

手間なしラクラク新生活スタート！家具家電付きデザインルーム

家具 + 家電 家具家電の購入費用・引越しの手間を大幅カット！



カジュアルプラン

シンプルスタートプラン

※家具・家電などのデザイン・色・点数等はお部屋によって異なります。詳しくはお問い合わせください。



※写真はイメージです。

UniLifeの食事提供サービス

UniTime Kitchen by UniLife



キレイな
食堂♪



ユニライフの食堂「UniTime Kitchen」では、入居者の皆様に毎日の食生活の安心をお届けします。



- 管理栄養士監修メニュー
- しっかり朝夕2食付き
- 和食も洋食もバランスよく
- ウェルカムパーティー(一部)※1

※1 別会場での開催となる場合があります。

いつ申し込んでも、家賃は春からOK！春から家賃サービス



※一部対象外のお部屋がございます。入居開始日(契約開始日)は、マンションや部屋によって異なります。詳しくはお問い合わせください。

入居者のみなさまに安心を提供。24時間サポートサービス

トラブル発生！

- ・お部屋の鍵をなくした
- ・トイレの水が止まらない
- ・連絡が取れなくて心配
- ・隣が騒がしくて眠れない



1 24時間管理センターへ連絡

電話1本でお客様の快適生活をサポートします。

2 連絡を受け、適切な対応

スタッフが適切にアドバイス。必要時には現地に出動します。

お気軽にお問い合わせください！ご希望の方には、通学に便利なマンションの資料を送付いたします。

JR・新幹線・地下鉄「仙台」駅西口より徒歩1分
(ペデストリアンデッキ直結)

UniLife仙台駅前店

株式会社ジェイ・エス・ピー・ネットワーク

通話料 0120-956-543

E-mail sendai@unilife.co.jp

TEL 022-223-0533 FAX 022-223-0531

〒980-0021 宮城県仙台市青葉区中央1-10-1

ピューモスファイブ7F

く営業日・時間

詳細は、HP等でご確認ください。

国土交通大臣(6)第5716号【仲介】

(公社)全日本不動産協会 (公社)不動産公正取引協議会 [2026]

税込価格は、広告作成時の税率にて計算しています。広告作成日2025年10月 広告有効期限2026年3月末 S25-1424



東北学院大学

ご進学予定の皆様へ

学生マンションの  UniLife



学生マンションを
オススメする

Point

学生マンションだから安心

24時間サポートサービス

24時間365日のサポート体制！
深夜でもつながる電話相談窓口があるので安心です。

家具家電付きのお部屋

手間なしラクラク新生活スタート！
家具家電付きのお部屋なら、
引越しの費用・手間を大幅削減！

学生マンションだから安心

春から家賃サービス

UniLifeのマンションなら、
いつ申し込んでも家賃は春からOK！

オンラインお部屋探し対応

相談から契約手続きまで自宅で完結！
オンラインで全国のお部屋探しができます。

2026年度 春入居のご案内



お部屋探し情報満載サイト  検索
パソコン・携帯・スマートフォンから <https://unilife.co.jp/>



東北学院大学専用寮

学生会館 レジディア仙台五橋プレイス[食事付き]

女子
対応
スライド
24h
UniLife
家具
家電



朝夕
2食付

- 地下鉄南北線「五橋」駅徒歩5分
- 地下鉄東西線「青葉通一番町」駅徒歩15分

《東北学院大専用寮》2023年1月完成☆全室家具家電+朝夕2食付き!五橋CP徒歩6分・土橋CP徒歩3分の好立地♪

家賃 **5.65~6.7** 万円

- 食 費…27,500円/月(税込)
- 管理費…14.4万円/年(月払可:1.25万円/月)
- 入館金…12万円 敷 金…なし 契 約…1年
- 更新料…3万円




R5年1月完成・鉄筋12階・全154室・総合補償要・宮城県仙台市青葉区五橋2



東北学院大学支援制度

家賃 **月額2万円 補助!**

※最長24ヶ月分。自宅から大学まで公共交通機関を利用した場合の通学時間が片道90分以上又は通学距離が片道60km以上の方。
※補助を受けるには大学の審査で認定される必要があります、入居は補助を受けられる方優先となります。
※家賃補助は本物件に限ります。※補助適用前の条件を掲載しています。

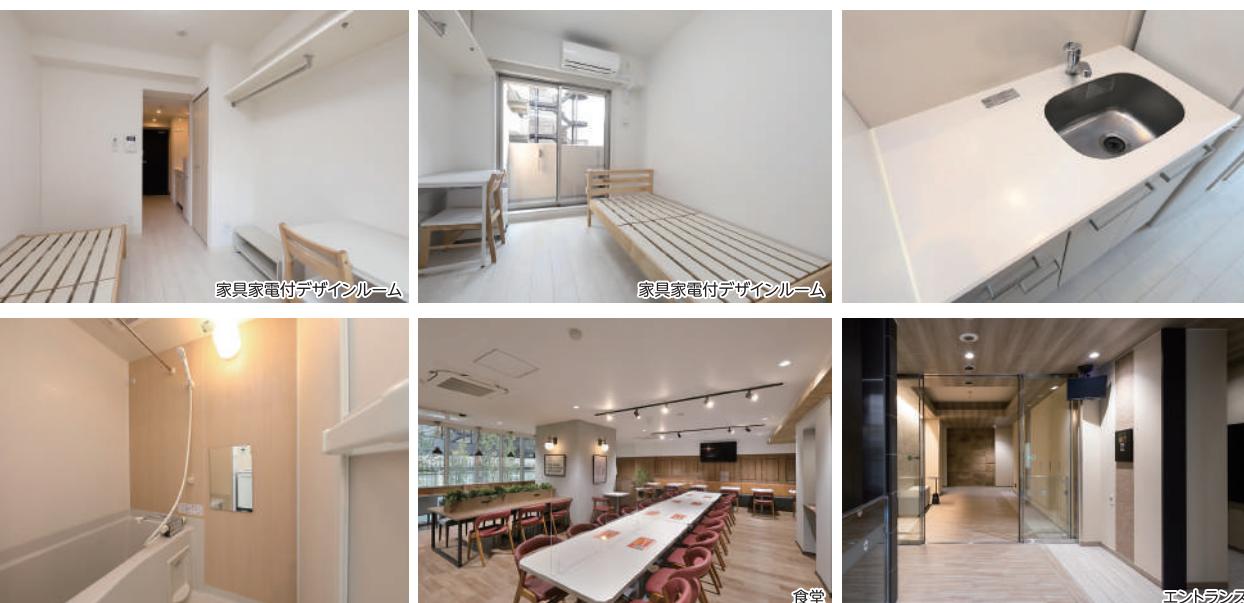

※広告成時の物件情報を掲載しており、空室の募集広告ではありません。最新の募集状況はお問い合わせください。※契約には賃貸の指定する家賃保証会社利用が必須となり、別途保証委託料が必要です。(保証会社およびプランによって金額は変動します)※間取図は一例です。部屋の形状を示したもので、実際の縮尺とは異なります。家具家電の配置・点数等は実際と異なる場合があります。※徒歩80m/分、自転車240m/分で算出した概算時間、電車・バスは目的地最寄り駅(停)までの乗車時間の目安です。(通勤時間帯、乗換え、待ち時間含む)※完成(改装)予定のマンションは、建築(改装)につき、諸条件が変更になる可能性があります。※掲載情報と現況が異なる場合は、現況を優先とします。



東北学院大学まで徒歩圏内!オススメ学生マンション

学生会館 ペアレス五橋[食事付き]

女子
対応
スライド
24h
UniLife
家具
家電




朝夕
2食付

- 地下鉄南北線「五橋」駅徒歩6分
- JR東北本線「仙台」駅徒歩13分
- 地下鉄東西線「連坊」駅徒歩14分

朝夕2食+全室家具家電付き学生会館☆無料で使えるラウンジやスタディルームなど共用スペースが充実♪

家賃 **3.95~6.95** 万円

- 食 費…28,600円/月(税込)
- 管理費…19.8万円/年(月払可:1.7万円/月)
- 入館金…1年:8万円 2年:15万円 敷 金…5万円
- 契 約…1~2年・定期建物賃貸借契約

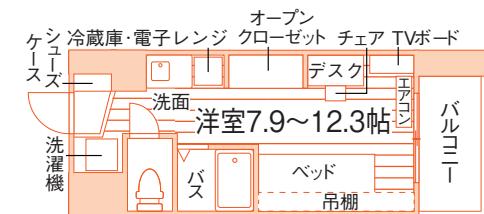

1Rタイプ(18.1~29.3m²)
他 1Rシャワーフースタイプ(14.2~14.8m²)有

R5年2月完成・鉄筋6階・全167室・総合補償要・宮城県仙台市若林区東七番丁

学生会館 アルク土橋

女子
対応
スライド
24h
UniLife
家具
家電




ユニ
ライフ
12550
検索

- 地下鉄南北線「愛宕橋」駅徒歩3分
- 地下鉄南北線「五橋」駅徒歩5分
- JR・地下鉄東西線「仙台」駅自転車6分

地下鉄「愛宕橋」駅徒歩3分!仙台中心部も徒歩圏内♪
通学もショッピングも便利な家具家電付きマンション☆

家賃 **5.95~6.95** 万円

- 共益費…7千円/月 礼 金…2ヶ月分 敷 金…なし
- 契 約…1年 更新料…1ヶ月分

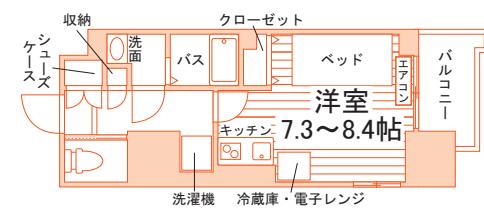

1Rタイプ(22.6~23.8m²)

R6年2月完成・鉄筋12階・全66室・総合補償要・宮城県仙台市青葉区土橋1

学生会館 UniLife 学生マンション
卒業後も一定期間住める UniLife学生マンション
学生会館 一般マンション
UniLife 24時間365日 24h
UniLife-net 管理体制マシンション
UniLife-net 導入マンション
UniLife家具電気付きデザイン
家具 家電
家具 家電付きの
お部屋があるマンション
UniLife UMSS UniLifeオリジナルセキュリティ
システムが導入されているマンション
有人管理が行われている
マンション

お部屋の変更に伴い契約金の充当
(スライド)が可能なマンション
女子専用
マンション
あるマンション
女子
専用
があるマンション
女子
専用
優先フロア
賃
われ
化
された
マンション

女子専用
マンション
有人管理が行われている
マンション
室内の熱源が全て電力で
賃
われ
化
された
マンション

東北学院大生にオススメの食事付き・家具家電付き学生マンション☆

※広告作成時の物件情報を掲載しており、空室の募集広告ではありません。最新の募集状況はお問い合わせください。※契約には貸主の指定する家賃保証会社利用が必須となります。別途保証委託料が必要です。(保証会社およびプランによって金額は変動します)※間取図は一例です。部屋の形状を示したもので、実際の縮尺とは異なります。家具家電の配置・点数等は実際と異なる場合があります。※徒歩80m／分、自転車240m／分で算出した概算時間、電車・バスは目的地最寄り駅(停)までの乗車時間の目安です。(通勤時間帯・乗換え・待ち時間含む)※完成(改築)予定のマンションは、建設(改築)中につき、諸条件が変更になる可能性があります。※掲載情報と現況が異なる場合は、現況を優先とします。

東北学院大学(土樋・五橋)へ通学便利な設備充実の学生向けマンション☆

 学生マンション グランチッタ仙台東口

全室家具家電付き・光ネット無料の学生マンション！「仙台」駅徒歩7分！通学もショッピングも便利な立地♪

**土舎CPまで
自転車 9分**

**五橋CPまで
自転車 7分**

► JR東北本線「仙台」駅徒歩7分
► 地下鉄東西線「宮城野通」駅徒歩8分



家賃 4.95～6.45 万円

●共益費…7千円／月 ●礼 金…12万円
 ●敷 金…5万円 ●契 約…1年
 ●更新料…3万円

R4年1月完成・鉄骨13階・全102室・総合補償料・宮城県仙台市宮城野区元寺小路

ユニライフ 12128 検索   女子 フロア  管理人  家具 家電



洋室 6.8～7.0帖 テーブル チェア デスク パソコン テレビ パーティション バルコニー ベッド ハンガーパイプ

1Rタイプ(17.9m)

オートロック	防犯カメラ (ユニセーフ24)	宅配BOX	セパレート
温水洗浄便座	浴室乾燥機	独立洗面化粧台	暗証番号式キー

 パノラマ



家具家電付デザインルーム
エントランス

 UniLife 学生マンション	 卒業後も一定期間住める UniLife学生マンション	 UniLife学生向け 一般マンション	 お部屋の変更に併せ契約金の充当 (スライド)が可能なマンション	 女子専用 マンション	 女子専用/優先フロア があるマンション
24時間365日 管理体制マッシュン	UniLife 導入マンション	家具 家電 ブルームがあるマンション	家具 家電付きの 部屋があるマンション	有人管理が行われている マンション	室内の熱源が全て電力 で駆動されているマンション

人気の食事付き・家具家電付き学生会館特集☆

学生会館 ペアレシア愛宕橋[朝食付き]

朝食+家具家電付き学生マンション! 便利なお店が並ぶ「荒町商店街」まで徒歩3分♪雑誌・コミック読み放題!



家賃 **4.95~5.75** 万円

- 食 費…9,900円/月(税込)※朝食のみ
- 管理費…15.6万円/年(月払可:1.35万円/月)
- 入館金…1年:7万円 2年:12万円
- 敷 金…5万円
- 契 約…1~2年・定期建物賃貸借契約

R4年2月完成・木造3階・全43室・総合補償要・宮城県仙台市若林区弓ノ町

ユニライフ 12180 検索 24h 管理 UniLife net 家具 家電

- ▶ 地下鉄南北線「愛宕橋」駅徒歩10分
- ▶ 地下鉄東西線「連坊」駅徒歩10分



1Rタイプ(18.3~22.3m²)

オートロック 防犯カメラ (ユニセーフ24) 宅配BOX セパレート パノラマ

温水洗浄便座 光ネット無料 (Wi-Fi対応) 浴室乾燥機 暗証番号式キー

QRコード

学生会館 アルク河原町[朝食付き]

朝食付き学生マンション! オートロック・防犯カメラ・暗証番号式キーなどセキュリティ充実♪光ネット無料!



家賃 **4.75~5.45** 万円

- 食 費…9,900円/月(税込)※朝食のみ
- 管理費…15.6万円/年(月払可:1.35万円/月)
- 入館金…1年:7万円 2年:12万円
- 敷 金…5万円
- 契 約…1~2年・定期建物賃貸借契約

R3年3月完成・鉄筋5階・全49室・総合補償要・宮城県仙台市若林区新弓ノ町

ユニライフ 12050 検索 24h 管理 女子 フロア UniLife net 家具 家電

- ▶ 地下鉄南北線「河原町」駅徒歩5分



1Rタイプ(19.4~19.8m²)

オートロック 防犯カメラ (ユニセーフ24) 宅配BOX セパレート パノラマ

温水洗浄便座 共用キッチン 浴室乾燥機 独立洗面化粧台

QRコード

学生会館 グランデュールV仙台[食事付き]

「仙台」駅東口徒歩7分! 管理栄養士監修メニューで初めてのひとり暮らしも安心♪全室家具家電付き☆



家賃 **4.95~6.35** 万円

- 食 費…27,500円/月(税込)
- 管理費…15.6万円/年(月払可:1.35万円/月)
- 入館金…1年:7万円 2年:12万円
- 敷 金…5万円
- 契 約…1~2年・定期建物賃貸借契約

H30年2月完成・鉄骨10階・全128室・総合補償要・宮城県仙台市宮城野区榴ヶ岡

ユニライフ 11397 検索 24h 管理 女子 フロア UniLife net 家具 家電

- ▶ 地下鉄東西線「宮城野通」駅徒歩6分
- ▶ JR仙石線「仙台」駅徒歩7分



1Rタイプ(17.6m²)

オートロック 防犯カメラ (ユニセーフ24) 宅配BOX セパレート パノラマ

温水洗浄便座 共用キッチン 独立洗面化粧台 暗証番号式キー

QRコード

学生会館 UniS Court仙台東口II[食事付き]

光ネット無料・家具家電付きで経済的! 朝夕2食付きでひとり暮らしも安心☆「仙台」駅徒歩圏内で生活便利♪



家賃 **4.85~6.2** 万円

- 食 費…27,500円/月(税込)
- 管理費…15.6万円/年(月払可:1.35万円/月)
- 入館金…1年:7万円 2年:12万円
- 敷 金…5万円
- 契 約…1~2年・定期建物賃貸借契約

R4年3月完成・鉄筋10階・全104室・総合補償要・宮城県仙台市宮城野区小田原弓ノ町

ユニライフ 12130 検索 24h 管理 女子 フロア UniLife net 家具 家電

- ▶ JR仙山線「仙台」駅徒歩11分
- ▶ 地下鉄東西線「宮城野通」駅徒歩10分



1Rタイプ(22.1~25.8m²)

オートロック 防犯カメラ (ユニセーフ24) 宅配BOX セパレート パノラマ

温水洗浄便座 フリーシング(洗面) 浴室乾燥機 暗証番号式キー

QRコード

家賃2~4万円台からのリーズナブルな学生向けマンション

学生会館 ユニハーモニーALK向山[朝食付き]

2022年2月リニューアル! 充実の共用設備、無料で使えるラウンジも魅力♪朝食+家具家電付きの男子学生会館☆

土蔵CPまで
自転車 8分
五橋CPまで
自転車 10分

土蔵CPまで
自転車 8分
五橋CPまで
自転車 10分

- ▶ 地下鉄南北線「愛宕橋」駅自転車8分
- ▶ 仙台市営バス「向山二丁目」停徒歩2分




家賃 **2.5~2.95** 万円

- 食 費…9,900円/月(税込)※朝食のみ
- 管理費…12.6万円/年(月払可:1.1万円/月)
- 入館金…1年:3万円 2年:5万円
- 敷 金…なし
- 契 約…1~2年・定期建物賃貸借契約

A棟:S46年3月 B棟:S48年1月完成 (R4年2月改裝)・鉄筋3階・2棟全36室・総合補償要・宮城県仙台市太白区向山2

ユニライフ 12222 検索 24h 管理 UniLife net 家具 家電

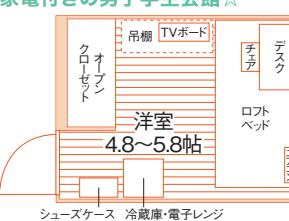

1Rタイプ(7.8~9.5m²)

オートロック 防犯カメラ (ユニセーフ24) 宅配BOX 共用キッチン パノラマ

共用ランドリー (無料) 光ネット無料 (Wi-Fi対応) モニター付 インターフォン 家具家電付

QRコード

コンフォート河原町

アットホームな雰囲気の「河原町商店街」近く♪飲食店やコンビニが豊富で生活便利☆家具家電付き&ネット無料!

土蔵CPまで
自転車 8分
五橋CPまで
自転車 8分

土蔵CPまで
自転車 8分
五橋CPまで
自転車 8分

- ▶ 地下鉄南北線「河原町」駅徒歩3分
- ▶ 仙台市営バス「河原町駅南口」停徒歩3分




家賃 **4.85~5.5** 万円

- 共益費…7千円/月(1LDK:5千円/月)
- 礼 金…なし
- 敷 金…なし
- 契 約…1年(1LDK:2年)
- 更新料…0.5ヶ月分(1LDK:なし)

H11年1月完成・鉄筋5階・全33室・総合補償要・宮城県仙台市若林区河原町1

コンフォート河原町 検索 24h 管理 ゆうゆう UMSS UniLife net 家具 家電

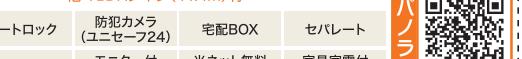

※シンプルスタートプランの場合



1Kタイプ(22.2m²)
他 1LDKタイプ(44.4m²)有

オートロック 防犯カメラ (ユニセーフ24) 宅配BOX セパレート パノラマ

IHキッチン モニター付 インターフォン 光ネット無料 (Wi-Fi対応) 家具家電付 (1K)


QRコード

イーストセブンT・K

南向きで日当たり良好! 2Fバルコニー付き! 鍵不要の暗証番号式キー・モニター付インターフォンで安心♪

土蔵CPまで
徒歩 8分
五橋CPまで
徒歩 5分

土蔵CPまで
徒歩 8分
五橋CPまで
徒歩 5分


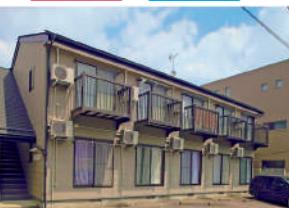


家賃 **4.6~4.95** 万円

- 共益費…4千円/月
- 礼 金…1ヶ月分
- 敷 金…1ヶ月分
- 契 約…1年
- 更新料…3万円

H11年4月完成 (H27年2月改裝)・木造2階・全10室・総合補償要・宮城県仙台市若林区東七番丁

ユニライフ 11075 検索 24h 管理 UniLife net 家具 家電

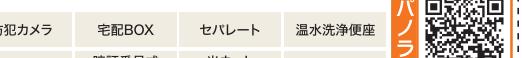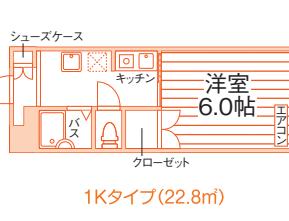

1Kタイプ(22.8m²)

防犯カメラ 宅配BOX セパレート 温水洗浄便座 IHキッチン 暗証番号式キー 光ネット (Wi-Fi対応) 居室照明

QRコード

マルドミ向山

バリエーション豊富な間取りが人気! 防犯システム「ユニセーフ24」や暗証番号式キーでセキュリティ充実☆

土蔵CPまで
自転車 8分
五橋CPまで
自転車 10分

土蔵CPまで
自転車 8分
五橋CPまで
自転車 10分

- ▶ 地下鉄南北線「愛宕橋」駅自転車7分
- ▶ 仙台市営バス「八木山入口長徳寺前」停徒歩2分




家賃 **4.65~5.8** 万円

- 共益費…7千円/月
- 礼 金…1ヶ月分
- 敷 金…1ヶ月分
- 契 約…1年
- 更新料…0.5ヶ月分

R2年3月完成・鉄筋4階・全28室・総合補償要・宮城県仙台市太白区向山2

ユニライフ 11875 検索 24h 管理 UniLife net 家具 家電

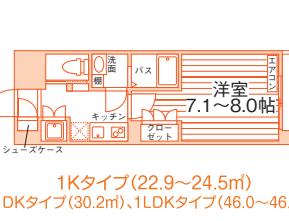

1Kタイプ(22.9~24.5m²)
他 1DKタイプ(30.2m²)、1LDKタイプ(46.0~46.4m²)有

オートロック 防犯カメラ (ユニセーフ24) 宅配BOX セパレート パノラマ

温水洗浄便座 IHキッチン 2口 浴室乾燥機 独立洗面化粧台

QRコード

※広告成時の物件情報は掲載しており、空室の募集広告ではありません。最新の募集状況はお問い合わせください。※契約には貸主の指定する家賃保証会社利用が必須となり、別途保証料が必要です。(保証会社およびプランによって金額は変動します)※間取図は一例です。部屋の形状を示したもので、実際の縮尺とは異なります。家具家電の配置・点数等は実際と異なる場合があります。※徒歩80m/分、自転車240m/分で算出した概算時間、電車・バスは目的地最寄り駅(停)までの乗車時間の目安です。(通勤時間帯、乗換え、待ち時間含む)※完成(改修)予定のマンションは、建築(改修)中につき、諸条件が変更になる可能性があります。※掲載情報と現況が異なる場合は、現況を優先とします。